



# ПОСТАНОВЛЕНИЕ

## АДМИНИСТРАЦИИ МУНИЦИПАЛЬНОГО ОБРАЗОВАНИЯ ПРИМОРСКО-АХТАРСКИЙ РАЙОН

от 18.09.2018

№ 1261

г. Приморско-Ахтарск

**О предоставлении разрешения на отклонение от предельных параметров разрешенного строительства на земельном участке с кадастровым номером: 23:25:0401068:8, расположенном по адресу: Краснодарский край, Приморско-Ахтарский район, ст. Бриньковская, ул. пер. Рабочий, 12**

В соответствии с Градостроительным кодексом Российской Федерации от 29 декабря 2004 года № 190-ФЗ, Федеральным законом от 6 октября 2003 года № 131-ФЗ «Об общих принципах организации местного самоуправления в Российской Федерации», Законом Краснодарского края от 8 августа 2016 года № 3459-КЗ «О закреплении за сельскими поселениями Краснодарского края отдельных вопросов местного значения городских поселений», Уставом муниципального образования Приморско-Ахтарский район, решением Совета муниципального образования Приморско-Ахтарский район от 10 марта 2006 года № 187 «Об утверждении Положения о публичных слушаниях в муниципальном образовании Приморско-Ахтарский район», а также на основании итогового документа публичных слушаний от 12 сентября № 41, назначенных постановлением администрации муниципального образования Приморско-Ахтарский район от 15 августа 2018 года № 1094, правил землепользования и застройки Бриньковского сельского поселения Приморско-Ахтарского района Краснодарского края, утвержденных решением Совета Бриньковского сельского поселения от 30 мая 2014 года № 246 «Об утверждении Правил землепользования и застройки Бриньковского сельского поселения Приморско-Ахтарского района Краснодарского края», в редакции от 26 июля 2017 года № 270, в связи с фактическим расположением жилого дома, в отношении которого планируется реконструкция, на расстоянии 2 метров от красной линии пер. Рабочий, администрация муниципального образования Приморско-Ахтарский район **п о с т а н о в л я е т:**

1. Предоставить Алексеенко Владимиру Петровичу разрешение на отклонение от предельных параметров разрешенного строительства на земельном участке с кадастровым номером: 23:25:0401068:8, расположенном по адресу: Краснодарский край, Приморско-Ахтарский район ст. Бриньковская, пер. Рабочий, 12, а именно отступ от красной линии пер. Рабочий на расстоянии с 5 метров до 2 метров.

2. Отделу по взаимодействию с общественными организациями и СМИ, пресс-служба (Сляднев) направить на опубликование настоящее постановление в периодическом печатном издании газете «Приазовье».

3. Отделу информатизации и связи (Сергеев) разместить настоящее постановление на официальном сайте администрации муниципального образования Приморско-Ахтарский район ([www.prahtarsk.ru](http://www.prahtarsk.ru)).

4. Контроль за выполнением настоящего постановления возложить на исполняющего обязанности заместителя главы муниципального образования Приморско-Ахтарский район, начальника управления муниципальной собственности М.Н. Герман.

5. Постановление вступает в силу после его официального опубликования.

Глава муниципального образования  
Приморско-Ахтарский район



М.В. Бондаренко


# МУП "Приморско-Ахтарский ИКЦ"

Съёмка территории для проектирования строительства: р-н Приморско-Ахтарский, с/о Бриньковский, ст-ца Бриньковская, пер Рабочий, д 12.

Геоданные

№ точек	Длины линий м.	координата X	координата Y
1	42.704	589356.6800	1346367.1000
2	14.641	589347.4300	1346325.4100
3	10.723	589361.5800	1346321.6500
4	6.265	589372.2200	1346320.3200
5	2.535	589378.3100	1346321.7900
6	2.535	589380.4100	1346323.2100
7	18.456	589382.5600	1346341.5400
8	6.221	589384.8100	1346347.3400
9	9.401	589385.7900	1346356.6900
10	7.830	589385.8000	1346364.5200
1	29.234	589356.6800	1346367.1000

Площадь: 1391.36 кв.м.  
Периметр: 148.010 м.

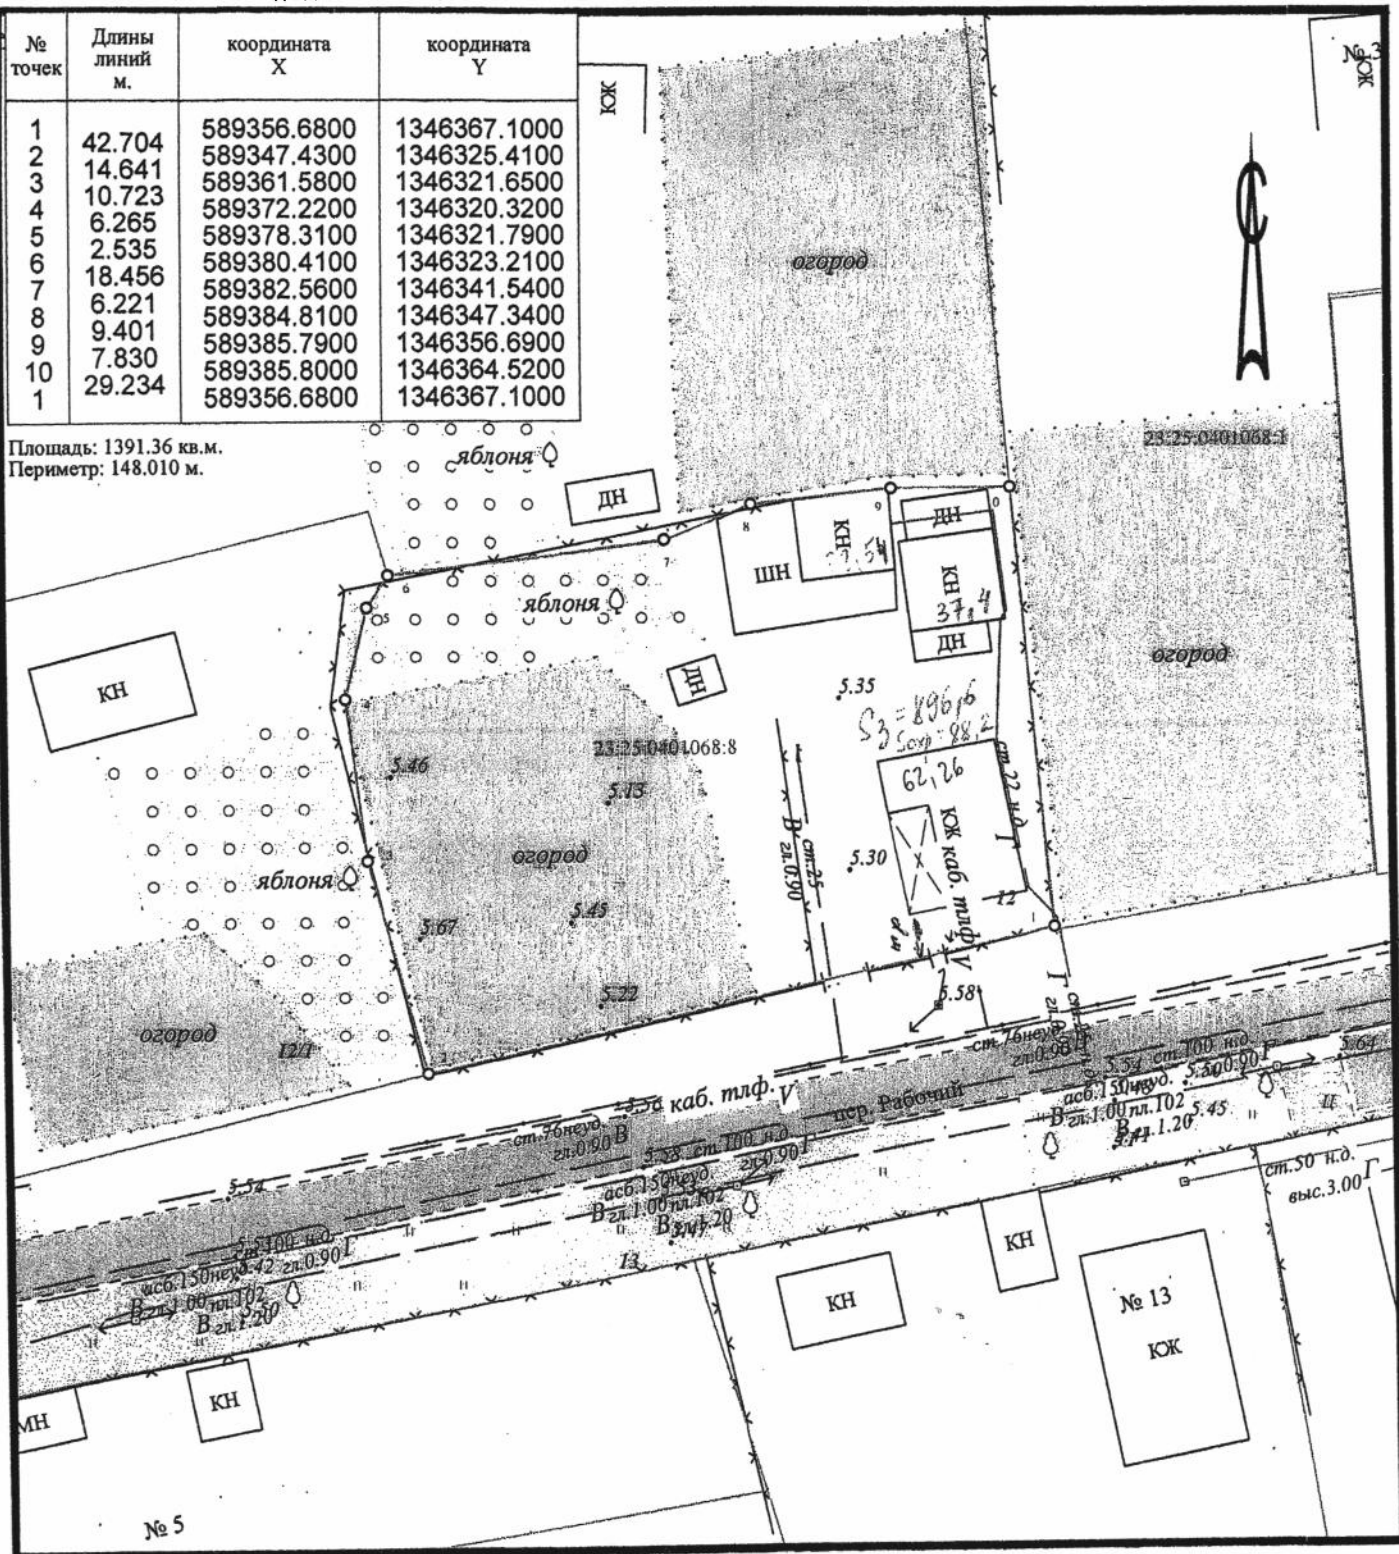

Масштаб 1:500  
в 1 сантиметре 5 метров

Система координат МСК-23  
Система высотных данных  
Муниципальное унитарное предприятие  
"Приморско-Ахтарский ИКЦ"  
Дат. съёмки: 06.2008  
информационный  
консультационный  
центр

Директор: \_\_\_\_\_

Исполнитель: \_\_\_\_\_

Короид В.В.

Значков А.В.